


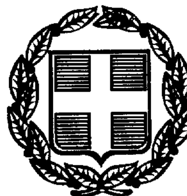

ΕΦΗΜΕΡΙΣ ΤΗΣ ΚΥΒΕΡΝΗΣΕΩΣ

ΤΗΣ ΕΛΛΗΝΙΚΗΣ ΔΗΜΟΚΡΑΤΙΑΣ

ΤΕΥΧΟΣ ΤΕΤΑΡΤΟ **Αρ. Φύλλου 1045**

4 Δεκεμβρίου 1997

ΑΠΑΛΛΟΤΡΙΩΣΕΙΣ

ΑΠΟΦΑΣΕΙΣ

Αριθ. 1107499/7639/Β0010

Καθορισμός των ορίων του αιγιαλού και δημιουργία ζώνης παραλίας καθώς και παλαιού αιγιαλού στην περιοχή «Φλαμπούρια» Νήσου Κύθνου.

Ο ΥΠΟΥΡΓΟΣ ΟΙΚΟΝΟΜΙΚΩΝ

Έχοντας υπόψη:

1. Τις διατάξεις των άρθρων 1 μέχρι και 7 του ΑΝ 2344/1940 «περί αιγιαλού και παραλίας, όπως τροποποιήθηκαν και συμπληρώθηκαν με τις διατάξεις:

α) Του άρθρου 13 του Ν. 1078/1980.

β) Του άρθρου 23 του Ν. 1337/83.

2. Τις διατάξεις της παρ. 9 του κεφ. Β΄ της Ο 208/181/26.4.1982 (ΦΕΚ 214/τ.Β΄/26.4.1982) κοινής απόφασης των Υπουργών Προεδρίας της Κυβερνήσεως και Οικονομικών.

3. Τις διατάξεις του άρθρου 9 του Π.Δ. 551/1988 (ΦΕΚ 259/τ.Α΄/1988).

4. Τις διατάξεις του Ν. 2503/97 άρθρο 1 παρ. 2 και 6 (ΦΕΚ 107/τ.Α΄/30.5.1997).

5. Την υπ' αριθ. 1087903/1481/0006Β/28.7.97 απόφαση Υπουργού Οικονομικών.

6. Την από 19.3.1997 έκθεση Επιτροπής καθορισμού των ορίων του αιγιαλού και παραλίας του άρθρου 100 του Π.Δ. 284/88, που καθόρισε τα όρια του αιγιαλού - παραλίας στη θέση Φλαμπούρια Κύθνου και το από Φεβρουάριο 95 τοπογραφικό διάγραμμα σε δύο πινακίδες με κλίμακα 1:500 που συντάχθηκε από τον Αχιλλ. Γαζή τοπογράφο μηχανικό, ελέγχθηκε για την ακρίβεια της αποτύπωσης από τον Πέτρο Καρβώνη τοπογράφο μηχανικό και θεωρήθηκε από τον Προϊστάμενο ΤΥΔΚ Ν. Κυκλάδων και συνοδεύει την έκθεση της προαναφερόμενης Επιτροπής.

7. Την σύμφωνη γνώμη του Γ.Ε. Ναυτικού που διατυπώθηκε στο 5445/547/28.8.97 έγγραφό του, αποφασίζουμε:

Επικυρώνουμε την από 19.3.1997 έκθεση Επιτροπής καθορισμού των ορίων του αιγιαλού και παραλίας καθώς και το από Φεβρουάριο 1995 τοπογραφικό διάγραμμα σε δύο πινακίδες που το συνοδεύει, το οποίο συντάχθηκε από τον τοπογράφο μηχανικό Αχιλλέα Γαζή με κλίμακα 1:500 και θεωρήθηκε την 19.3.1997 από τον Προϊστάμενο ΤΥΔΚ Ν. Κυκλάδων, επί του οποίου η πιο πάνω επιτροπή καθόρισε την οριογραμμή του αιγιαλού με κόκκινη συνεχή πολυγωνική γραμμή Κ1, Κ2, Κ3 ....Κ30.

Την οριογραμμή της παραλίας με κίτρινη συνεχή πολυγωνική γραμμή Κ΄1, Κ΄2, Κ΄3.......Κ΄30 την οριογραμμή του παλαιού αιγιαλού με μπλέ συνεχή πολυγωνική γραμμή Κ΄΄1, Κ΄΄2, Κ΄΄3.......Κ΄΄10.

Η παρούσα απόφαση μαζί με την έκθεση της επιτροπής και το διάγραμμα που προαναφέραμε, να δημοσιευθούν στην Εφημερίδα της Κυβερνήσεως, σύμφωνα με τις διατάξεις του άρθρου 13 του Ν. 1078/1980.

Αθήνα, 14 Νοεμβρίου 1997

Με εντολή Υπουργού

Ο Γενικός Δ/ντής Δημόσιας Περιουσίας & Εθν. Κληρ/των

ΠΑΝ. ΠΙΛΑΤΗΣ

ΕΚΘΕΣΗ

ΕΠΙΤΡΟΠΗΣ ΚΑΘΟΡΙΣΜΟΥ
ΤΩΝ ΟΡΙΩΝ ΑΙΓΙΑΛΟΥ - ΠΑΡΑΛΙΑΣ
(ΚΑΤΑ ΤΟ ΑΡΘΡΟ 100 ΤΟΥ Π.Δ. 284/88)

Για τον καθορισμό των ορίων αιγιαλού και παραλίας στην περιοχή «Φλαμπούρια» Νήσου Κύθνου.

Στην Κύθνο, σήμερα την 19.3.1997 οι υπογεγραμμένοι:

1. ΣΕΖΕΝΙΑΣ ΣΤΥΛΙΑΝΟΣ, Φοροτεχνικός ΔΕ, της Κτηματικής Υπηρεσίας Ν. Κυκλάδων, Πρόεδρος.

2. ΚΑΡΒΩΝΗΣ ΠΕΤΡΟΣ, Τοπογράφος Μηχανικός, της Διεύθυνσης Τεχνικών Υπηρεσιών Ν.Α. Κυκλάδων, μέλος και

3. ΚΩΣΤΟΠΟΥΛΟΣ ΠΕΤΡΟΣ, Ανθυπασπιστής Λ.Σ., Λιμενοσταθμάρχης Κύθνου, μέλος, που αποτελούν την επιτροπή καθορισμού των ορίων του αιγιαλού και της παραλίας δυνάμει του άρθρου 100 του Π.Δ. 284/88 και της με αριθ. πρωτ. 1967/4.10.96 απόφασης Νομάρχη Κυκλάδων, που συγκλήθηκε με εντολή του προέδρου της, πήγε επί τόπου στην προαναφερόμενη περιοχή

Αφού έλαβε υπόψη:

1. Την από 28.5.1995 αίτηση του Εμμανουήλ Μαρτίνου, με την οποία ζητείται ο καθορισμός των ορίων του αιγιαλού και της παραλίας στην παραπάνω περιοχή.

2. Το τοπογραφικό και υψομετρικό διάγραμμα σε δύο πινακίδες και κλίμακα 1:500 που συντάχθηκε από τον Αχιλλέα - Σπυρίδωνα Γαζή, Διπλ. Τοπογράφο Μηχανικό, τον Φεβρουάριο 1995, ελέγχθηκε στο πεδίο για την ακρί-

βεια της αποτύπωσης από τον Πέτρο Καρβώνη, Τοπογράφο Μηχανικό την 7.10.1995 και θεωρήθηκε από τον Διευθυντή Τεχνικών Υπηρεσιών Ν.Α. Κυκλάδων την 7.10.1995 όπως ορίζει το άρθρο 20 του Ν. 719/77.

3. Τις διατάξεις του Ν. 1337/83 και του Α.Ν. 2344/40 όπως αυτός τροποποιήθηκε και την προς αυτόν σχετική Δικαστηριακή και Διοικητική Νομολογία.

4. Το Φ. 544.5/177/96/26.3.96 έγγραφο του ΓΕΝ/Α2-IV.

5. Την αντίληψη που σχηματίστηκε από την εκ νέου μετάβαση επί τόπου για το πλάτος της ζώνης της ξηράς που βρέχεται, σε συνάρτηση με τα υψόμετρα της περιοχής αμέσως προς το εσωτερικό της, τη μορφολογία του εδάφους (βραχώδης ακτή και αμμώδης παραλία), την υπάρχουσα βλάστηση, την κατάσταση της ακτής, του θαλάσσιου χώρου, τα θαλάσσια ρεύματα, τις επικρατούσες καιρικές συνθήκες και τα λοιπά στοιχεία αποφασίζει:

1. Δέχεται την άποψη του ΓΕΝ σε ότι αφορά το νότιο τμήμα της περιοχής (μεταξύ των κορυφών Κ2-Κ9 του αιγιαλού) και παραμένει στην άποψή της σε ότι αφορά το βόρειο τμήμα της περιοχής, τροποποιώντας την για τις κορυφές Κ25 και Κ26 του αιγιαλού.

2. Καθορίζει στο παραπάνω τοπογραφικό διάγραμμα.

α) Την οριογραμμή του αιγιαλού με κόκκινη συνεχή πολυγωνική γραμμή με στοιχεία Κ1, Κ2, Κ3, ... Κ30.

β) Την οριογραμμή της παραλίας με κίτρινη συνεχή πολυγωνική γραμμή με στοιχεία Κ΄1, Κ΄2, Κ΄3,.....Κ΄30 επειδή δεν εξυπηρετούνται οι σκοποί της παρ. 1 του άρθρου 7 του Α.Ν. 2344/40.

γ) Την οριογραμμή του παλαιού αιγιαλού με μπλέ συνεχή πολυγωνική γραμμή με στοιχεία Κ΄΄1, Κ΄΄2,....Κ΄΄10.

2. Επισημαίνει επίσης ότι:

α) Η ζώνη της παραλίας έχει πλάτος 10.00 μέτρα.


β) Οι εξασφαλίσεις των κορυφών όδευσης αιγιαλού και παραλίας έγιναν με ορθογώνιες συντεταγμένες εξαρτημένες από το Κρατικό Τριγωνομετρικό Δίκτυο.


γ) Τα κτίσματα δεν εξαιρούνται από τη ζώνη της παραλίας.

Η απόφαση αυτή να δημοσιευθεί στην Εφημερίδα της Κυβερνήσεως.

Η ΕΠΙΤΡΟΠΗ

Ο Πρόεδρος	Τα Μέλη
ΣΤΕΛΙΟΣ Μ. ΣΕΖΕΝΙΑΣ	ΠΕΤΡΟΣ ΚΑΡΒΩΝΗΣ
	ΠΕΤΡΟΣ ΚΩΣΤΟΠΟΥΛΟΣ

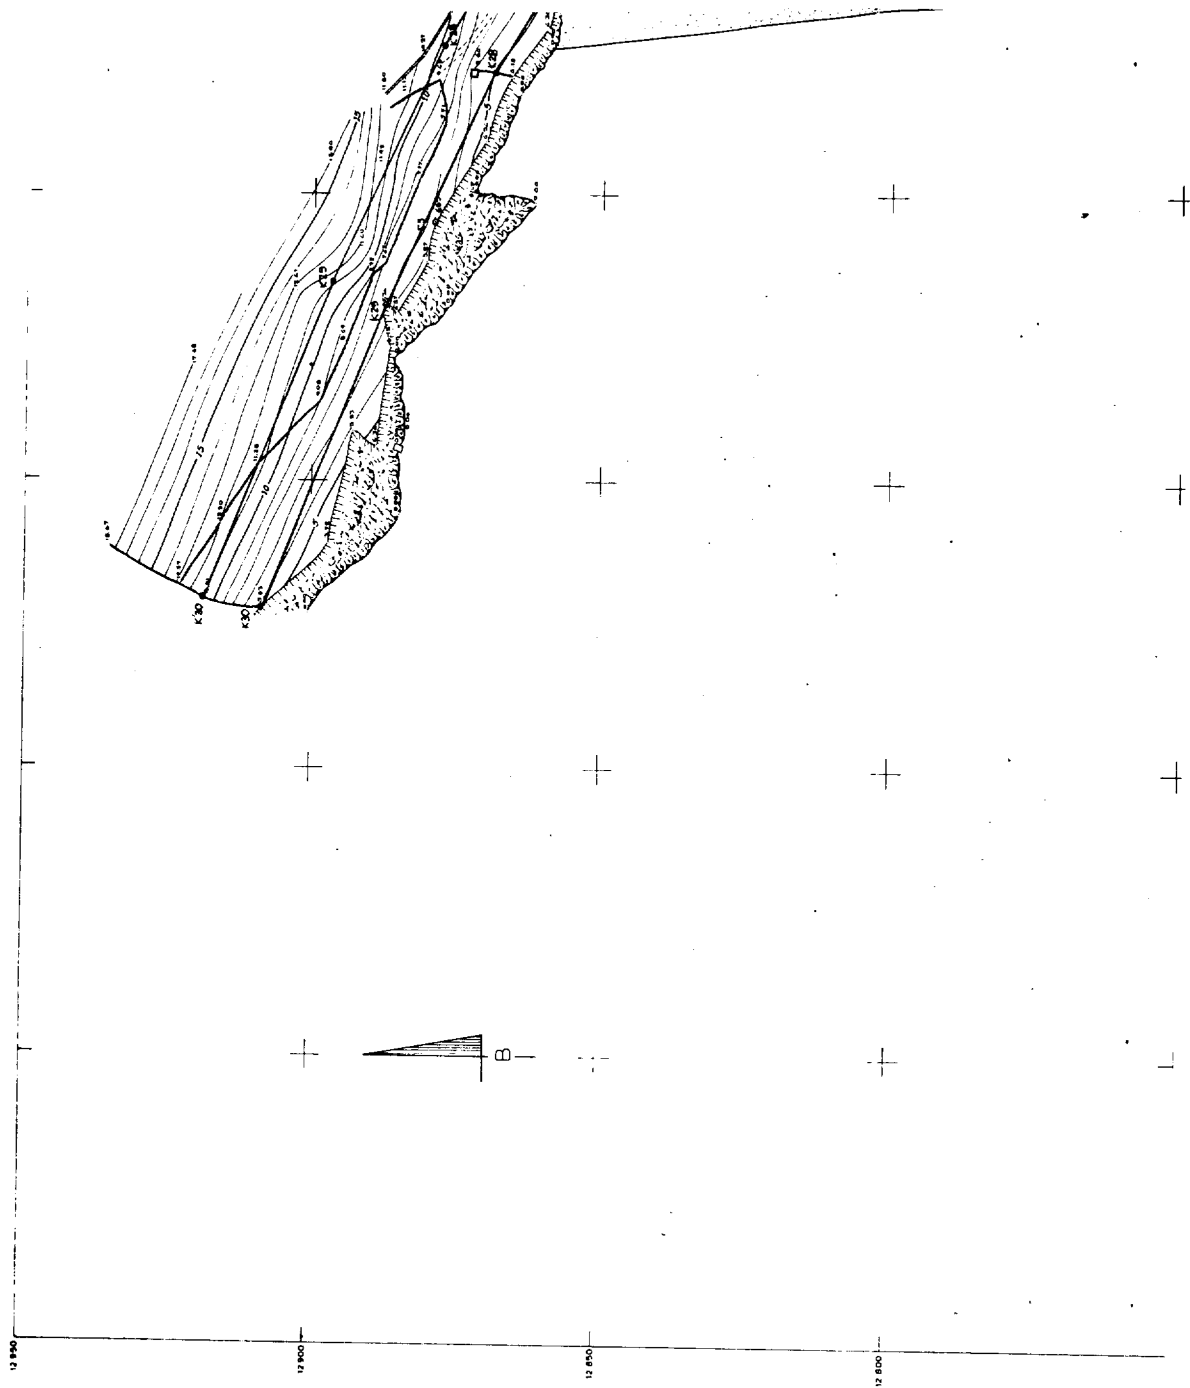

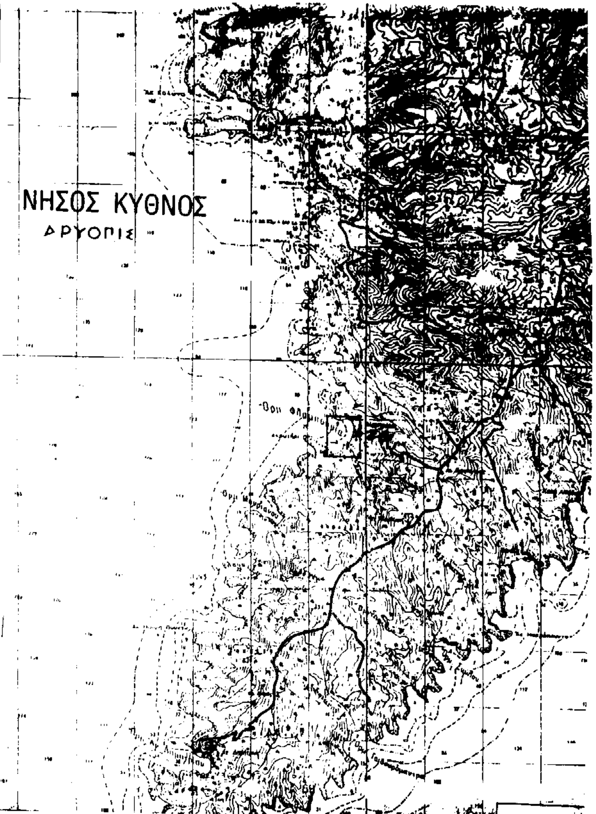

ΥΠΟΜΝΗΜΑ ΕΠΙΤΡΟΠΗΣ ΚΑΘΟΡΙΣΜΟΥ
ΟΡΙΩΝ ΑΙΓΙΑΛΟΥ & ΠΑΡΑΛΙΑΣ (Β.Δ. 284/88, άρθρο 100)

1. Το παρόν συνοδεύει την από 19- 3-199[illegible] έκθεση της Επιτροπής.
2. Καθορίζονται ως :
   (α) Οριογραμμή αιγιαλού η Κόκκινη γραμμή με κορυφές Κ1, Κ2, Κ3, ..., Κ[illegible].
   (β) Οριογραμμή παραλίας η Κίτρινη γραμμή με κορυφές Κ1, Κ'2, Κ'3', ..., Κ[illegible].
   (γ) Οριογραμμή παλαιού αιγιαλού η Μπλε γραμμή με κορυφές Κ''1, Κ''2, Κ''3 ..., Κ''10.
3. Οι κορυφές αιγιαλού και παραλίας εξασφαλίζονται με συντεταγμένες του Κρατικού Τριγωνομετρικού Δικτύου.
4. Καθορίζεται παντού 10 μετρος ζώνη παραλίας, επειδή δεν εξυπηρετούνται οι σκοποί της παραγράφου 1 του άρθρου 7 του Α.Ν. 2344/40.
5. Τα κτίσματα δεν εξαιρούνται από τη ζώνη της παραλίας.

Ο ΠΡΟΕΔΡΟΣ


Τ.Υ.


ΣΤΕΛΙΟΣ Μ. ΣΕΖΕΝΙΑΣ

ΤΑ ΜΕΛΗ

1. Τ.Υ.
ΠΕΤΡΟΣ ΚΑΡΘΕΝΗΣ
ΤΟΠΟΓΡΑΦΟΣ ΜΗΧΑΝΙΚΟΣ

2. Τ.Υ.
ΠΕΤΡΟΣ ΚΩΣΤΟΠΟΥΛΟΣ
ΑΝΘ/ΣΤΗΣ ΛΣ

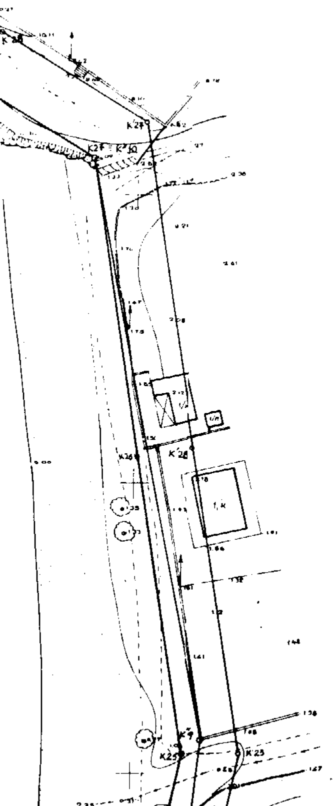

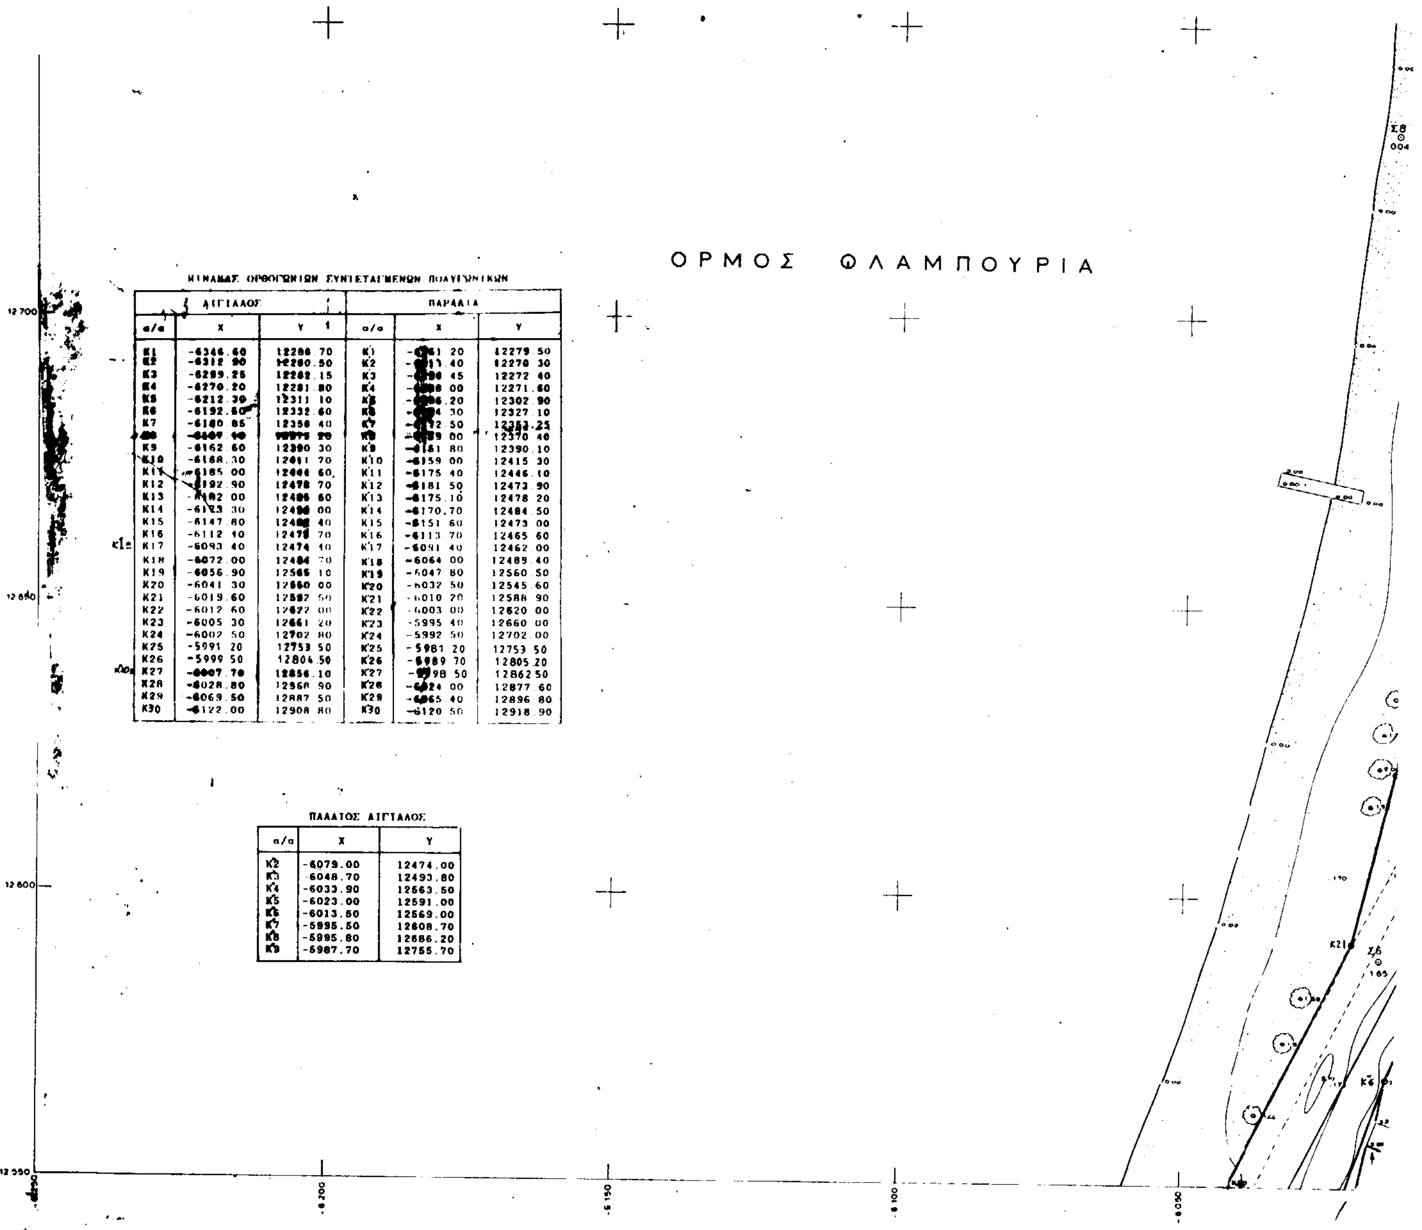

ΠΙΝΑΚΑΣ ΟΡΘΟΓΩΝΙΩΝ ΣΥΝΤΕΤΑΓΜΕΝΩΝ ΠΟΛΥΓΩΝΙΚΩΝ

ΑΙΓΙΑΛΟΣ			ΠΑΡΑΛΙΑ		
α/α	X	Y	α/α	X	Y
K1	-6346.60	12288.70	K'1	-[illegible]1.20	12279.50
K2	-6312.90	[illegible]0.50	K'2	-[illegible].40	12270.30
K3	-6289.25	12262.15	K'3	-[illegible].45	12272.40
K4	-6270.20	12281.80	K'4	-[illegible].00	12271.60
K5	-6212.30	12311.10	K'5	-[illegible]6.20	12302.90
K6	-6192.50	12332.60	K'6	-[illegible]4.30	12327.10
K7	-6180.85	12358.40	K'7	-[illegible]2.50	12353.25
[illegible]	[illegible]	[illegible]	K'8	-[illegible]9.00	12370.40
K9	-6162.60	12390.30	K'9	-[illegible]1.80	12390.10
K10	-6168.30	12411.70	K'10	-6159.00	12415.30
K11	-6185.00	12444.60	K'11	-6175.40	12446.10
K12	-6192.90	12478.70	K'12	-6181.50	12473.90
K13	-[illegible]82.00	12486.60	K'13	-6175.10	12478.20
K14	-6123.30	124[illegible].00	K'14	-6170.70	12484.50
K15	-6147.80	124[illegible].40	K'15	-6151.60	12473.00
K16	-6112.40	1247[illegible].70	K'16	-6113.70	12465.60
K17	-6093.40	12474.40	K'17	-6091.40	12462.00
K18	-6072.00	12484.70	K'18	-6064.00	12489.40
K19	-6056.90	12565.10	K'19	-6047.80	12560.50
K20	-6041.30	12560.00	K'20	-6032.50	12545.60
K21	-6019.60	12582.50	K'21	-6010.20	12588.90
K22	-6012.60	12622.00	K'22	-6003.00	12620.00
K23	-6005.30	12661.20	K'23	-5995.40	12660.00
K24	-6002.50	12702.80	K'24	-5992.50	12702.00
K25	-5991.20	12753.50	K'25	-5981.20	12753.50
K26	-5999.50	12804.50	K'26	-5989.70	12805.20
K27	-6007.70	12856.10	K'27	-[illegible]98.50	12862.50
K28	-6028.80	12860.90	K'28	-6024.00	12877.60
K29	-6069.50	12887.50	K'29	-6065.40	12896.80
K30	-6122.00	12908.80	K'30	-6120.50	12918.90

ΠΑΛΑΙΟΣ ΑΙΓΙΑΛΟΣ

α/α	X	Y
K'2	-6079.00	12474.00
K'3	-6048.70	12493.80
K'4	-6033.90	12563.50
K'5	-6023.00	12591.00
K'6	-6013.50	12569.00
K'7	-5995.50	12608.70
K'8	-5995.80	12686.20
K'9	-5987.70	12755.70

2. Τ.Υ.
ΠΕΤΡΟΣ ΚΕΣΤΟΠΟΥΛΟΣ
ΑΝΘ/ΣΤΗΣ ΛΣ

ΠΤ1

ΤΟΠΟΓΡΑΦΙΚΟ ΔΙΑΓΡΑΜΜΑ
ΚΑΘΟΡΙΣΜΟΥ ΟΡΙΩΝ ΑΙΓΙΑΛΟΥ - ΠΑΡΑΛΙΑΣ

ΠΕΡΙΟΧΗ: ΦΛΑΜΠΟΥΡΙΑ ΚΥΘΝΟΥ ΕΝΔΙΑΦΕΡΟΜΕΝΟΣ: Ε. ΜΑΡΤΙΝΟΣ
ΔΗΜΟΣ ή ΚΟΙΝΟΤΗΤΑ: ΔΡΥΟΠΙΔΟΣ ΕΠΑΡΧΙΑ: ΚΕΑΣ
ΑΡΜΟΔΙΑ ΟΙΚ. ΕΦΟΡΙΑ: ΚΕΑΣ ΝΟΜΑΡΧΙΑ: ΚΥΚΛΑΔΩΝ

ΚΤΗΜΑΤΙΚΗ ΥΠΗΡΕΣΙΑ ΥΠΟΥΡΓΕΙΟΥ ΟΙΚΟΝΟΜΙΚΩΝ
ΑΚΡΙΒΕΣ ΑΝΤΙΓΡΑΦΟ

ΚΛΙΜΑΚΑ 1 : 500
ΙΣΟΔΙΑΣΤΑΣΗ : 1,00 Μ


ΤΡΙΓΩΝΟΜΕΤΡΙΚΗ ΕΞΑΡΤΗΣΗ: ΑΠΟ ΚΡΑΤΙΚΟ ΔΙΚΤΥΟ (ΠΡΟΒΟΛΗ ΗΑΤΤ, ΕΛΛ/ΔΟΣ BESSEL)
ΥΨΟΜΕΤΡΙΚΗ ΑΦΕΤΗΡΙΑ: ΤΡΙΓΩΝΟΜΕΤΡΙΚΗ ΥΨΟΜΕΤΡΙΑ
ΚΕΝΤΡΟ ΦΥΛΛΟΥ ΧΑΡΤΟΥ: Ν. ΚΥΘΝΟΣ φ 37° 15′ λ 0° 45′
ΜΕΘΟΔΟΣ ΑΠΟΤΥΠΩΣΕΩΣ: ΠΟΛΙΚΕΣ ΣΥΝΤΕΤΑΓΜΕΝΕΣ ΜΕ ΧΡΗΣΗ TOTAL STATION
ΧΡΟΝΟΛΟΓΙΑ ΑΠΟΤΥΠΩΣΕΩΣ: ΦΕΒΡΟΥΑΡΙΟΣ 1995

ΥΠΟΜΝΗΜΑ

ΒΡΑΧΙΑ
ΟΡΙΟ ΒΛΑΣΤΗΣΗΣ
ΞΕΡΟΛΙΘΙΑ
ΟΡΙΟ ΙΔΙΟΚΤΗΣΙΑΣ
ΚΥΜΑΤΟΠΛΑΓΗΜΑ
ΑΜΜΩΔΗΣ ΑΚΤΗ

Ο ΣΥΝΤΑΞΑΣ ΜΗΧΑΝΙΚΟΣ	ΕΛΕΓΧΘΗΚΕ ΕΠΙ ΤΟΠΟΥ ΓΙΑ ΤΗΝ ΑΚΡΙΒΕΙΑ ΤΗΣ ΑΠΟΤΥΠΩΣΕΩΣ	ΘΕΩΡΗΘΗΚΕ
ΑΧΙΛΛΕΥΣ - ΣΠΥΡΙΔΩΝ Δ. ΓΑΖΗΣ ΔΙΠΛ. ΤΟΠΟΓΡΑΦΟΣ ΜΗΧΑΝΙΚΟΣ ΕΘΝΙΚΟΥ ΜΕΤΣΟΒΙΟΥ ΠΟΛΥΤΕΧΝΕΙΟΥ ΜΕΛΟΣ Τ.Ε.Ε. ΑΡΙΘΜΟΣ ΜΗΤΡΩΟΥ 20966 ΛΕΙΒΑΔΙ ΣΕΡΙΦΟΥ Τ.Κ. 84005 ΤΗΛ. 51726 ΑΓ. ΚΩΝ/ΝΟΥ 30 ΤΗΛ. 40 25 112	7-10-1995 Τ.Υ. ΠΕΤΡΟΣ ΚΑΡΒΕΛΗΣ ΤΟΠΟΓΡΑΦΟΣ ΜΗΧΑΝΙΚΟΣ	7-10-1995 Τ.Υ.Σ. ΔΗΜΗΤΡΙΟΣ ΑΡΓΥΡΟΠΟΥΛΟΣ ΠΟΛΙΤΙΚΟΣ ΜΗΧΑΝΙΚΟΣ ΠΡΟΪΣΤΑΜΕΝΟΣ ΤΥΔΚ Ν. ΚΥΚΛΑΔΩΝ


5.900
5.950
6.000

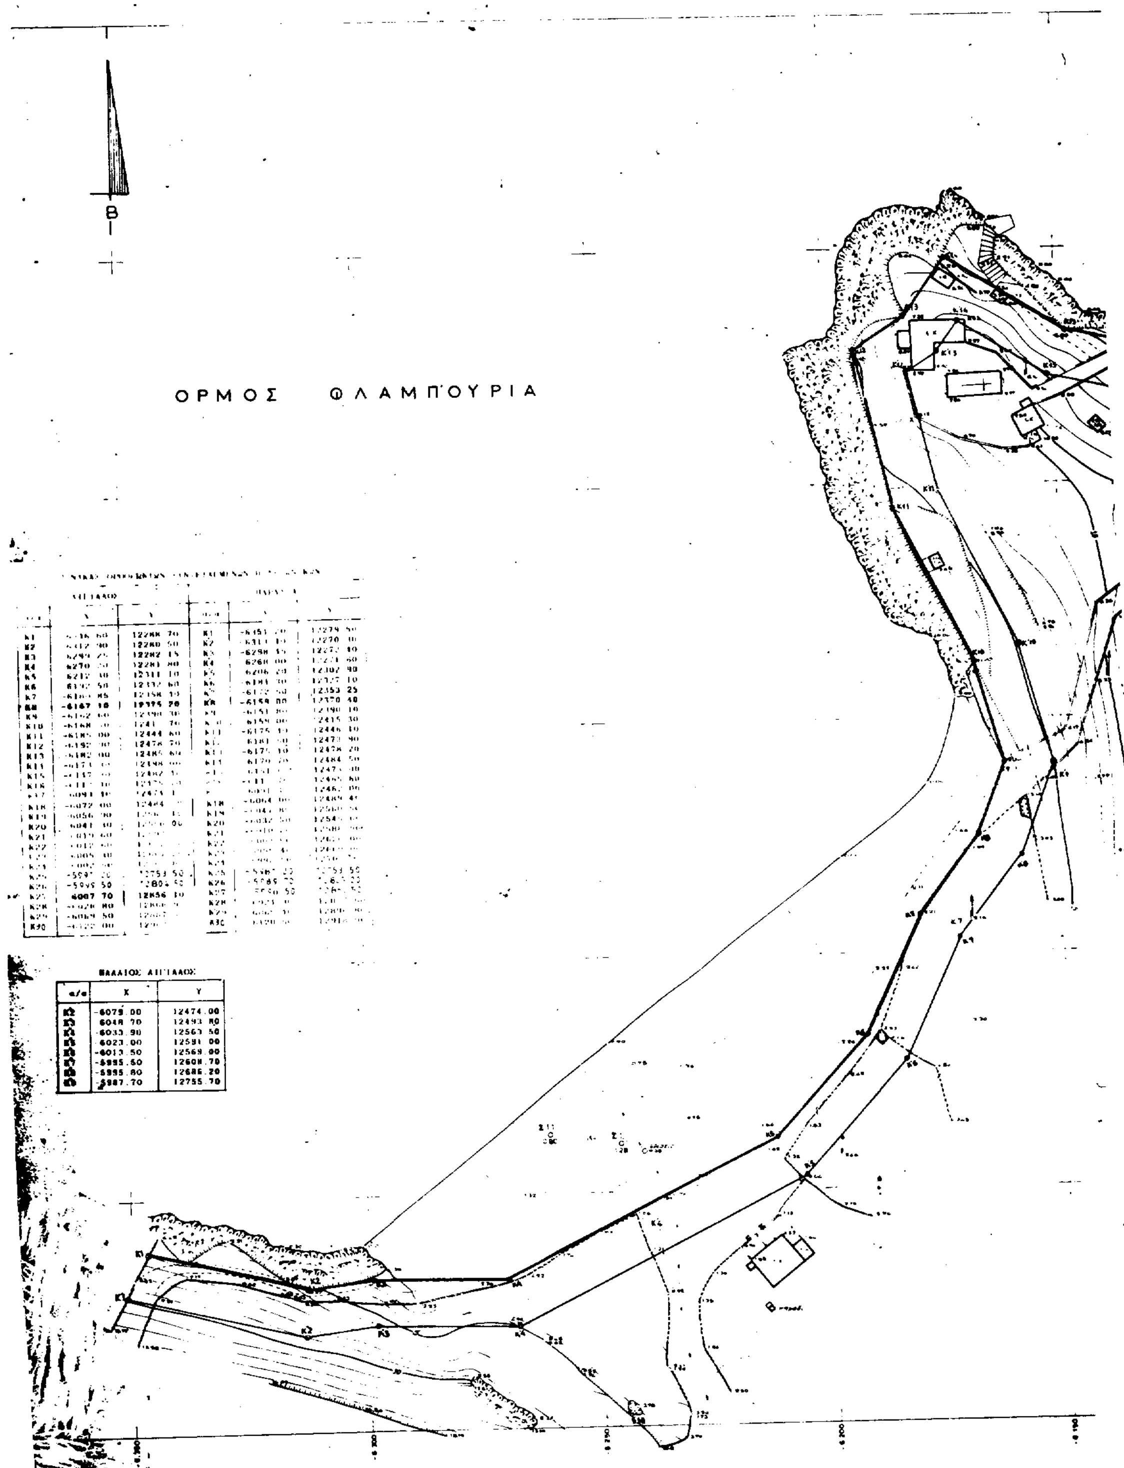


	ΑΙΓΙΑΛΟΣ			ΠΑΡΑΛΙΑ	
[illegible]	X	Y	[illegible]	X	Y
K1	[illegible] 60	12288 70	K1	-6151 [illegible]	12279 50
K2	[illegible] 90	12280 50	K2	[illegible]	12270 [illegible]
K3	6299 25	12282 15	K3	-6298 [illegible]	[illegible] 10
K4	6270 [illegible]	12281 80	K4	6260 00	[illegible] 60
K5	6212 [illegible]	12311 10	K5	6206 [illegible]	12302 90
K6	[illegible] 50	12332 60	K6	-6181 [illegible]	[illegible] 10
K7	[illegible] 85	12358 10	K7	[illegible]	12353 25
K8	-6167 10	12375 20	K8	-6159 00	12370 40
K9	-6162 60	12390 30	K9	-6151 [illegible]	12390 10
K10	-6168 [illegible]	[illegible] 70	K10	6159 00	12415 30
K11	-6185 00	12444 60	K11	-6175 [illegible]	12446 10
K12	-6192 [illegible]	12478 70	K12	6181 [illegible]	12473 90
K13	-6182 00	12485 60	K13	[illegible] 10	12478 20
K14	[illegible]	12498 [illegible]	K14	6170 [illegible]	12484 50
K15	[illegible]	[illegible]	K15	[illegible]	[illegible]
K16	[illegible]	[illegible]	K16	[illegible]	12465 60
K17	6091 10	[illegible]	K17	[illegible]	[illegible] 00
K18	-6072 00	12484 [illegible]	K18	-6064 00	[illegible]
K19	-6056 [illegible]	[illegible]	K19	[illegible]	[illegible]
K20	6041 40	[illegible]	K20	[illegible]	[illegible]
K21	[illegible]	[illegible]	K21	[illegible]	[illegible]
K22	[illegible]	[illegible]	K22	[illegible]	[illegible]
K23	-6005 [illegible]	[illegible]	K23	[illegible]	[illegible]
K24	[illegible]	[illegible]	K24	[illegible]	[illegible]
K25	-5997 [illegible]	12753 50	K25	[illegible]	12753 50
K26	-5995 50	12804 50	K26	[illegible]	[illegible]
K27	6007 70	12856 10	K27	[illegible] 50	[illegible]
K28	[illegible] 80	[illegible]	K28	[illegible]	[illegible]
K29	-6069 50	[illegible]	K29	[illegible]	[illegible]
K30	[illegible] 00	[illegible]	K30	[illegible]	[illegible]

ΘΑΛΑΣΣΙΟΣ ΑΙΓΙΑΛΟΣ

α/α	X	Y
K2	-6079.00	12474.00
K3	6048.70	12493.80
K4	-6033.90	12563.50
K5	6023.00	12591.00
K6	-6013.50	12569.00
K7	-5995.60	12608.70
K8	-5995.80	12686.20
K9	-5987.70	12755.70

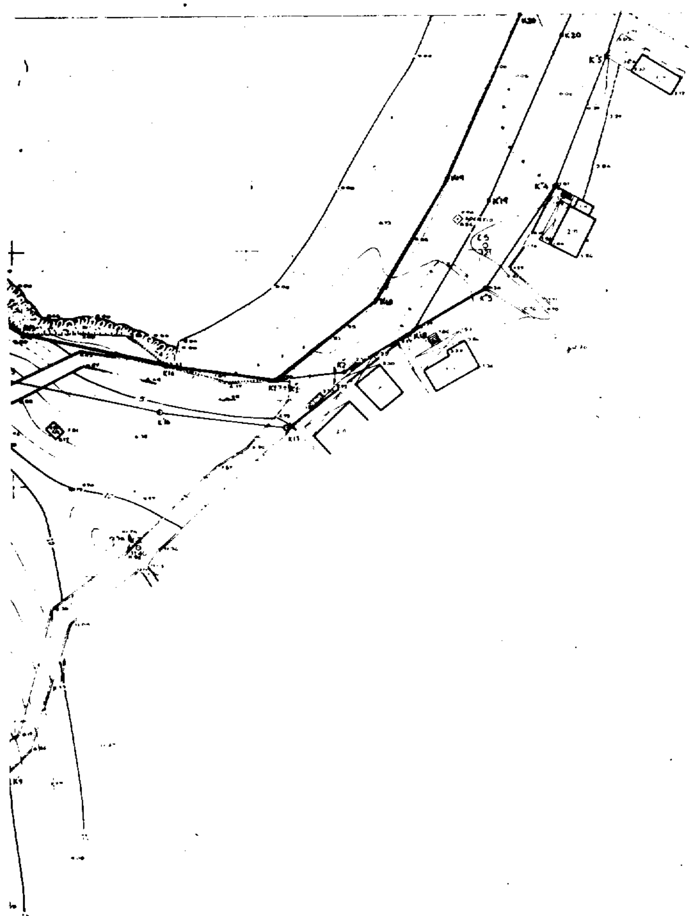

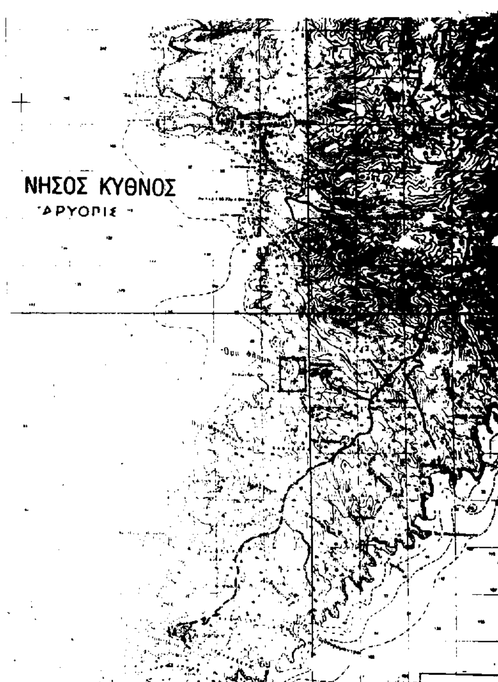

ΥΠΟΜΝΗΜΑ ΕΠΙΤΡΟΠΗΣ ΚΑΘΟΡΙΣΜΟΥ
ΟΡΙΩΝ ΑΙΓΙΑΛΟΥ & ΠΑΡΑΛΙΑΣ (Π.Δ. 284/88, άρθρο 100)

1. Το παρόν συνοδεύει την από 19 3 [illegible] 7 έκθεση της Επιτροπής.
2. Καθορίζονται ως :
(α) Οριογραμμή αιγιαλού η Κόκκινη γραμμή με κορυφές Κ1, Κ2, Κ3, ... Κ30
(β) Οριογραμμή παραλίας η Κίτρινη γραμμή με κορυφές Π1, Π2, Π3, ... Π30
[illegible]
3. Οι κορυφές αιγιαλού και παραλίας εξασφαλίζονται με συντεταγμένες του Κρατικού Τριγωνομετρικού Δικτύου.
4. Καθορίζεται παντού [illegible] μέτρος ζώνη παραλίας, επειδή δεν εξυπηρετούνται οι σκοποί της παραγράφου 1 του άρθρου 7 του Α.Ν. 2344/40.
5. Τα κτίσματα δεν εξαιρούνται από τη ζώνη [illegible]

Ο ΠΡΟΕΔΡΟΣ	ΤΑ ΜΕΛΗ
Τ.Υ. ΣΤΦΑΙΟΣ Ν. ΣΟΖΕΝΙΑΣ	1. Τ.Υ. ΠΕΤΡΟΣ ΚΑΡΒΟΥΝΗΣ ΤΟΠΟΓΡΑΦΟΣ ΜΗΧΑΝΙΚΟΣ 2. Τ.Υ. ΠΕΤΡΟΣ ΚΩΣΤΟΠΟΥΛΟΣ ΑΝΘ/ΣΤΗΣ ΛΣ

ΠΡ2

ΤΟΠΟΓΡΑΦΙΚΟ ΔΙΑΓΡΑΜΜΑ
ΚΑΘΟΡΙΣΜΟΥ ΟΡΙΩΝ ΑΙΓΙΑΛΟΥ - ΠΑΡΑΛΙΑΣ

ΠΕΡΙΟΧΗ ΦΛΑΜΠΟΥΡΙΑ ΚΥΘΝΟΥ ΕΝΔΙΑΦΕΡΟΜΕΝΟΣ Ε. ΜΑΡΤΙΝΟΣ
ΔΗΜΟΣ ή ΚΟΙΝΟΤΗΤΑ ΔΡΥΟΠΙΔΟΣ ΕΠΑΡΧΙΑ ΚΕΑΣ
ΑΡΜΟΔΙΑ ΟΙΚ. ΕΦΟΡΙΑ ΚΕΑΣ ΝΟΜΑΡΧΙΑ ΚΥΚΛΑΔΩΝ

ΚΤΗΜΑΤΙΚΗ ΥΠΗΡΕΣΙΑ ΥΠΟΥΡΓΕΙΟΥ ΟΙΚΟΝΟΜΙΚΩΝ
ΑΚΡΙΒΕΣ ΑΝΤΙΓΡΑΦΟ 29-10-97

ΚΛΙΜΑΚΑ 1 : 500
ΙΣΟΔΙΑΣΤΑΣΗ : 1,00 Μ

ΤΡΙΓΩΝΟΜΕΤΡΙΚΗ ΕΞΑΡΤΗΣΗ ΑΠΟ ΚΡΑΤΙΚΟ ΔΙΚΤΥΟ (ΠΡΟΒΟΛΗ ΗΑΤΤ, ΕΛΛ/ΔΕΣ BESSEL)
ΥΨΟΜΕΤΡΙΚΗ ΑΦΕΤΗΡΙΑ ΤΡΙΓΩΝΟΜΕΤΡΙΚΗ ΥΨΟΜΕΤΡΙΑ
ΚΕΝΤΡΟ ΦΥΛΛΟΥ ΧΑΡΤΟΥ Ν. ΚΥΘΝΟΣ φ 37° 15' λ 0° 45'
ΜΕΘΟΔΟΣ ΑΠΟΤΥΠΩΣΕΩΣ ΠΟΛΙΚΕΣ ΣΥΝΤΕΤΑΓΜΕΝΕΣ ΜΕ ΧΡΗΣΗ TOTAL STATION
ΧΡΟΝΟΛΟΓΙΑ ΑΠΟΤΥΠΩΣΕΩΣ ΦΕΒΡΟΥΑΡΙΟΣ 1995

ΥΠΟΜΝΗΜΑ

ΒΡΑΧΙΑ	ΟΡΙΟ ΙΔΙΟΚΤΗΣΙΑΣ
ΟΡΙΟ ΒΛΑΣΤΗΣΗΣ	ΣΥΡΜΑΤΟΠΛΕΓΜΑ
ΞΕΡΟΛΙΘΙΑ	ΑΜΜΩΔΗΣ ΑΚΤΗ

ΣΥΝΤΑΞΑΣ ΜΗΧΑΝΙΚΟΣ	ΕΛΕΓΧΘΗΚΕ	ΘΕΩΡΗΘΗΚΕ
ΑΧΙΛΛΕΥΣ - ΣΠΥΡ. Δ. Γ. ΖΗΣ ΔΙΠΛ. ΤΟΠΟΓΡΑΦΟΣ ΜΗΧΑΝΙΚΟΣ ΕΘΝΙΚΟΥ ΜΕΤΣΟΒΙΟΥ ΠΟΛΥΤΕΧΝΕΙΟΥ ΜΕΛΟΣ Τ.Ε.Ε. [illegible] ΛΕΙΒΑΔΙ ΣΕΡΙΦΟΥ [illegible] ΑΓ. [illegible]	7-10-1995 Τ.Υ. ΠΕΤΡΟΣ ΚΑΡΒΟΥΝΗΣ ΤΟΠΟΓΡΑΦΟΣ ΜΗΧΑΝΙΚΟΣ	7-10-1995 Τ.Υ.Σ. [illegible]